

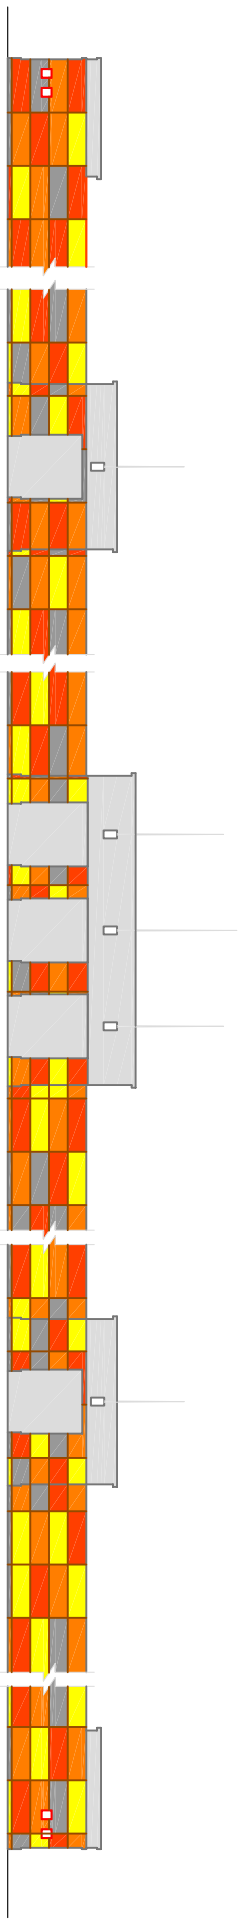
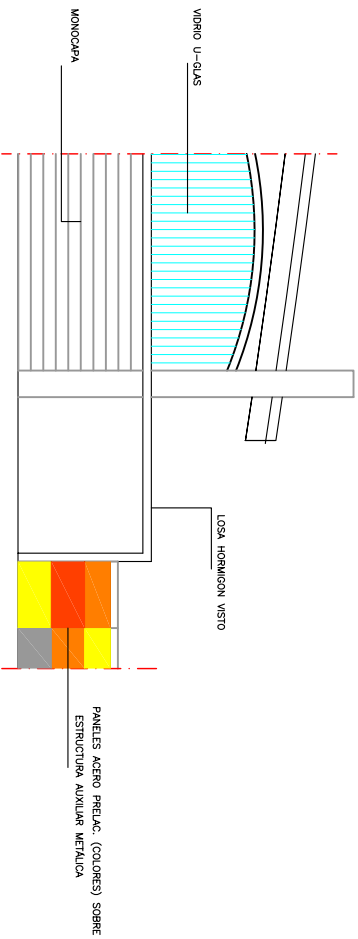


OBRA PUBLICA

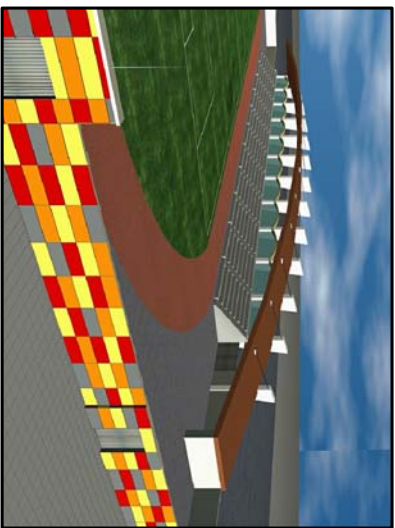

ALZADO PRINCIPAL.

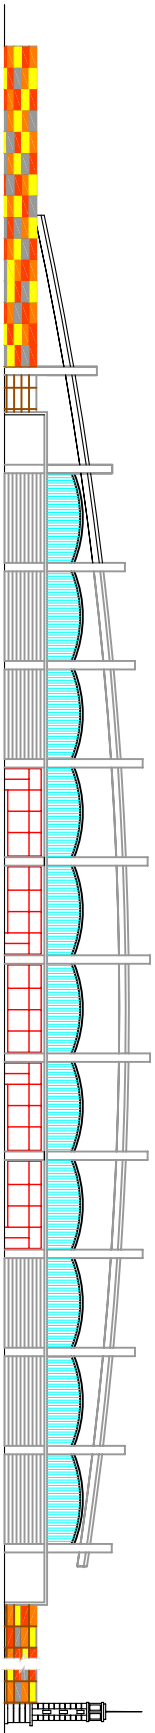

ALZADO LATERAL.

PROMOTOR.

ULTMO. AYUNTAMIENTO DE MIERES.

Jose Maria Cachero Alvarez, C/ Gregorio Marañón, 13-Baja, 33012 Oviedo-Asturias, estudio@cacheroarquitectos.com Tfno.: 985 25 38 44

REURBANIZACION ZONA DEPORTIVA DEL BATAN.

BATAN - MIERES.

CACHERO
ARQUITECTOS S.L.P.

